



№12



**АДМИНИСТРАЦИЯ МУНИЦИПАЛЬНОГО ОБРАЗОВАНИЯ
КАЛИНИНСКИЙ РАЙОН**

ПОСТАНОВЛЕНИЕ

от 28.03.2025

№ 238

ст-ца Калининская

**О внесении изменений в постановление администрации
муниципального образования Калининский район
от 30 сентября 2024 г. № 952 "Об утверждении схем размещения
нестационарных торговых объектов на территории муниципального
образования Калининский район"**

В соответствии с Федеральным законом от 28 декабря 2009 г. № 381-ФЗ "Об основах государственного регулирования торговой деятельности в Российской Федерации", постановлением Правительства РФ от 29 сентября 2010 г. № 772 "Об утверждении Правил включения нестационарных торговых объектов, расположенных на земельных участках, в зданиях, строениях и сооружениях, находящихся в государственной собственности, в схему размещения нестационарных торговых объектов", постановлением главы администрации (губернатора) Краснодарского края от 11 ноября 2014 г. № 1249 "Об утверждении Порядка разработки и утверждения органами местного самоуправления схем размещения нестационарных торговых объектов на территории Краснодарского края" и статьями 31, 66, 69 Устава муниципального образования Калининский район, п о с т а н о в л я ю:

1. Внести в постановление администрации муниципального образования Калининский район от 30 сентября 2024 г. № 952 "Об утверждении схем размещения нестационарных торговых объектов на территории муниципального образования Калининский район" изменения, изложив приложения 1, 3 в новой редакции, согласно приложениям 1, 2 к настоящему постановлению.


2. Отделу информатизации администрации муниципального образования Калининский район (Чигринов О.А.) обеспечить размещение настоящего постановления с приложениями на официальном сайте администрации муниципального образования Калининский район в информационно-телекоммуникационной сети "Интернет".

3. Отделу по взаимодействию со средствами массовой информации администрации муниципального образования Калининский район (Осипенко А.И.) обеспечить официальное опубликование настоящего постановления с приложениями на сайте в информационно-телекоммуникационной сети "Интернет", зарегистрированном в качестве средства массовой информации.

4. Контроль за выполнением настоящего постановления возложить на первого заместителя главы муниципального образования Калининский район Антоненко А.Г.

5. Постановление вступает в силу со дня его подписания.

Глава муниципального образования
Калининский район

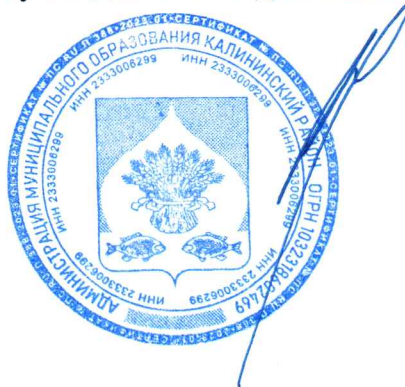

В.В. Кузьминов

Приложение 1
к постановлению администрации
муниципального образования
Калининский район
от 28.03.2025 № 238

"Приложение 1

УТВЕРЖДЕНА
постановлением администрации
муниципального образования
Калининский район
от 30 сентября 2024 г. № 952
(в редакции постановления
администрации муниципального
образования Калининский район
от 28.03.2025 № 238)

СХЕМА
размещения нестационарных торговых объектов
на территории муниципального образования Калининский район

№ п/п	Адресный ориентир - место размещения нестационарного торгового объекта (фактический адрес)	Тип нестационарного торгового объекта	Субъект малого или среднего предпринимательства, физическое лицо (да/нет)	Площадь земельного участка/ торгового объекта/ количество рабочих мест	Специализация нестационарного торгового объекта (с указанием ассортимента реализуемой продукции, оказываемой услуги)	Период функционирования нестационарного торгового объекта (постоянно или сезонно с _____ по _____)	Примечание
1	2	3	4	5	6	7	8

1	2	3	4	5	6	7	8
Старовеличковское сельское поселение							
1	ст. Старовеличковская, ул. Красная, 198 "Б", (около входа в рынок, магазина "Цветы")	киоск	да	2,3	безалкогольные прохладительные напитки	с 1 мая по 31 октября текущего года	Размещение нестационарного торгового объекта допускается с учетом: 1. Соблюдения требований к внешнему виду нестационарных торговых объектов с учетом архитектурного облика сельских поселений расположенных на территории муниципального образования Калининский район, утвержденных постановлением администрации муниципального образования Калининский район от 04.03.2020 г. № 174 «Об утверждении Требований к внешнему виду нестационарных торговых объектов с учетом архитектурного облика сельских
2	ст. Старовеличковская пересечение ул. Рогачева и ул. Красная (около магазина "Магнит Косметик")	киоск	да	2,3	безалкогольные прохладительные напитки	с 1 мая по 31 октября текущего года	
3	ст. Старовеличковская, ул. Красная, 165 (около магазина "Магнит Косметик" (слева))	торговый павильон	да	10,0	продовольственные товары, сельскохозяйственная продукция, безалкогольные напитки, готовая выпечка, мороженное	постоянно	
4	ст. Старовеличковская угол ул. Красной – ул. Вусика (около ДК)	киоск	да	6,0	сувенирная продукция, печатная продукция	постоянно	
5	ст. Старовеличковская, пересечение ул. Красная и ул. Рогачева (около остановочного павильона)	торговый павильон	да	10,0	продовольственные товары, сельскохозяйственная продукция, безалкогольные горячие и прохладительные напитки, готовая выпечка, мороженное	постоянно	
6	ст. Старовеличковская, вдоль автодороги Калининская-Новотиторовская, км 5+590 (слева) (около мойки самообслуживания)	торговый павильон	да	15,0	продовольственные товары, сельскохозяйственная продукция, безалкогольные горячие и прохладительные напитки, готовая выпечка, мороженное	постоянно	

1	2	3	4	5	6	7	
7	ст. Старовеличковская, ул. Городская, 144 (от магазина "Папа фермер" (справа))	торговая галерея	да	30	продовольственные товары, сельскохозяйственная продукция, безалкогольные горячие и прохладительные напитки, готовая выпечка, мороженное	постоянно	поселений расположенных на территории муниципального образования Калининский район» 2. Соблюдения требования п. 2.3.8, ч. 2 Постановления главы администрации (губернатора) Краснодарского края от 11 ноября 2014 г. № 1249 "Об утверждении Порядка разработки и утверждения органами местного самоуправления схем размещения нестационарных торговых объектов на территории Краснодарского края" (в случае размещения нестационарного торгового объекта в границах охранных зон инженерных сетей)
8	ст. Старовеличковская, ул. Городская, 144 "А", (от магазина "Папа фермер")	торговый павильон	да	10,0	продовольственные товары, безалкогольные горячие и прохладительные напитки, готовая выпечка	постоянно	
Калининское сельское поселение							
1	ст. Калининская, ул. Ленина - ул. 40 лет Октября (около остановочного павильона)	киоск	да	6,0	сувенирная продукция, печатная продукция	постоянно	
2	ст. Калининская, ул. Фадеева, 148	торговый павильон	да	10,0	продовольственные товары, безалкогольные горячие и прохладительные напитки, готовая выпечка	постоянно	
3	ст. Калининская, ул. Коваля, 73 (около кладбища)	торговый павильон	да	15,0	непродовольственные товары (ритуальные принадлежности)	постоянно	
4	ст. Калининская, ул. Ленина, 148, (около отделения почтовой связи ФГПУ "Почта России")	киоск	да	2,3	безалкогольные прохладительные напитки	с 1 мая по 31 октября текущего года	

1	2	3	4	5	6	7
5	ст. Калининская, ул. Ленина, 144 "А" в парке (около магазина "Магнит Косметик")	киоск	да	4,0	безалкогольные прохладительные напитки	с 1 мая по 31 октября текущего года
6	ст. Калининская, ул. Пролетарская, 65 (около магазина "Свадебный салон")	торговый павильон	да	10,0	продовольственные товары, безалкогольные горячие и прохладительные напитки, готовая выпечка	постоянно
7	ст. Калининская, ул. Ленина, 144 (около ОАО "Сбербанк России")	киоск	да	2,3	безалкогольные прохладительные напитки	с 1 мая по 31 октября текущего года
8	ст. Калининская ул. Советская, 59 "В" (около входа в стадион)	киоск	да	2,3	безалкогольные прохладительные напитки	с 1 мая по 31 октября текущего года
9	ст. Калининская ул. Советская, рыночная площадь (напротив стадиона)	автомагазин (торговый автофургон, автолавка)	да	10,0	продовольственные товары, безалкогольные горячие и прохладительные напитки, готовая выпечка	постоянно
10	ст. Калининская, Ленина, 99 (около магазина "Красное&Белое")	торговый павильон	да	18,0	продовольственные товары, сельскохозяйственная продукция (продукты) (места для фермеров и товаропроизводителей)	постоянно
11	ст. Калининская, Фадеева, 171 (около кофе "Чао Какао")	торговый павильон	да	10,0	продовольственные товары, безалкогольные горячие и прохладительные напитки, готовая выпечка	постоянно

1	2	3	4	5	6	7
12	ст. Калининская, ул. Ленина, 144 "А" в парке (около магазина "Магнит Косметик")	киоск	да	6,0	продовольственные товары (мороженное)	постоянно
13	ст. Калининская, ул. Мира, 155 (около многоквартирного дома)	торговый павильон	да	10,0	продовольственные товары, сельскохозяйственная продукция (продукты) (места для фермеров и товаропроизводителей)	постоянно
14	ст. Калининская, ул. Ленина, 144 "А" в парке (напротив МАОУ-СОШ № 1)	торговый павильон	да	25,0	продовольственные товары, безалкогольные горячие и прохладительные напитки, готовая выпечка, мороженное, сладкая вата	постоянно
15	ст. Калининская, ул. Ленина, 144 "А" в парке (напротив МАОУ-СОШ № 1)	торговый павильон	да	25,0	продовольственные товары, безалкогольные горячие и прохладительные напитки, готовая выпечка, мороженное, сладкая вата	постоянно
16	ст. Калининская, на пересечении ул. Ленина и ул. Пролетарской (вместо остановочного павильона)	торговый павильон с остановкой	да	18,0	продовольственные товары, сельскохозяйственная продукция, безалкогольные горячие и прохладительные напитки, готовая выпечка, мороженное	постоянно
17	ст. Калининская, пересечение ул. Советская и ул. Фадеева (около магазина "Магнит Косметик")	автомагазин (торговый автофургон, автолавка)	да	10,0	продовольственные товары, безалкогольные горячие и прохладительные напитки, готовая выпечка	постоянно

1	2	3	4	5	6	7
18	ст. Калининская, ул. Коваля, 73 (около кладбища)	торговый павильон	да	18,0	непродовольственные товары (ритуальные принадлежности)	постоянно
19	ст. Калининская, ул. Коваля, 73 (около кладбища)	торговый павильон	да	18,0	непродовольственные товары (ритуальные принадлежности)	постоянно
20	ст. Калининская, ул. Коваля, 73 (около кладбища)	торговый павильон	да	18,0	непродовольственные товары (ритуальные принадлежности)	постоянно
Новониколаевское сельское поселение						
1	х. Ангелинский ул. Центральная, 1 (около дома № 1)	торговый павильон	да	18,0	продовольственные и непродовольственные товары, безалкогольные горячие и прохладительные напитки, готовая выпечка	постоянно
2	ст. Новониколаевская, ул. Базарная 37(около магазина 300 Мир)	торговый павильон	да	25,0	непродовольственные товары (цветы-сувениры)	постоянно
3	ст. Новониколаевская, ул. Базарная, 37(около магазина 300 Мир)	торговый павильон	да	25,0	непродовольственные товары (цветы-сувениры)	постоянно
4	ст. Новониколаевская, ул. Базарная, 37(около магазина 300 Мир)	торговый павильон	да	25,0	продовольственные товары, безалкогольные горячие и прохладительные напитки, готовая выпечка, мороженное	постоянно

1	2	3	4	5	6	7
5	ст. Новониколаевская, ул. Базарная 37 (около магазина 300 Мир)	торговый павильон	да	25,0	продовольственные товары, безалкогольные горячие и прохладительные напитки, готовая выпечка, мороженное	постоянно
6	ст. Новониколаевская, ул. Базарная 37 (около магазина 300 Мир)	торговый павильон	да	25,0	продовольственные товары, безалкогольные горячие и прохладительные напитки, готовая выпечка, мороженное	постоянно
7	ст. Новониколаевская, ул. Базарная 37 (около магазина 300 Мир)	автомагазин (торговый автофургон, автолавка)	да	8,0	продовольственные товары и непродовольственные товары (торговля с лотка- автомобиля)	постоянно
8	ст. Новониколаевская, ул. Базарная 37 (около магазина 300 Мир)	автомагазин (торговый автофургон, автолавка)	да	8,0	продовольственные товары и непродовольственные товары (торговля с лотка- автомобиля)	постоянно
9	ст. Новониколаевская, ул. Базарная 37 (около магазина 300 Мир)	автомагазин (торговый автофургон, автолавка)	да	8,0	продовольственные товары и непродовольственные товары (торговля с лотка- автомобиля)	постоянно
10	ст. Новониколаевская, ул. Базарная 37 (около магазина 300 Мир)	автомагазин (торговый автофургон, автолавка)	да	8,0	продовольственные товары и непродовольственные товары (торговля с лотка- автомобиля)	постоянно
11	ст. Новониколаевская, ул. Базарная 37 (около магазина 300 Мир)	автомагазин (торговый автофургон, автолавка)	да	8,0	продовольственные товары и непродовольственные товары (торговля с лотка- автомобиля)	постоянно

1	2	3	4	5	6	7
12	ст. Новониколаевская, ул. Базарная 32 (около клумбы магазина)	автомагазин (торговый автофургон, автолавка)	да	25,0	продовольственные товары, сельскохозяйственная продукция (продукты)	постоянно
13	ст. Новониколаевская, ул. Базарная 32 (около клумбы магазина)	торговый павильон	да	25,0	продовольственные товары, сельскохозяйственная продукция (продукты)	постоянно
14	ст. Новониколаевская, по ул. Кирова между ул. Мира и ул. Лермонтова	торговый павильон	да	18	предметы культового и религиозного назначения, ритуальные принадлежности	постоянно
15	ст. Новониколаевская, по ул. Кирова между ул. Мира и ул. Лермонтова	торговый павильон	да	18	предметы культового и религиозного назначения, ритуальные принадлежности	постоянно

Начальник отдела архитектуры и градостроительства управления
градостроительства и благоустройства администрации
муниципального образования Калининский район



В.Е. Климова

**СХЕМА РАЗМЕЩЕНИЯ НЕСТАЦИОНАРНЫХ ТОРГОВЫХ ОБЪЕКТОВ НА ТЕРРИТОРИИ
МУНИЦИПАЛЬНОГО ОБРАЗОВАНИЯ КАЛИНИНСКИЙ РАЙОН
КАЛИНИНСКОГО СЕЛЬСКОГО ПОСЕЛЕНИЯ, СТ. КАЛИНИНСКОЙ**


Глава Калининского сельского
поселения Калининского района **М.С. Нагорный**



ПРИЛОЖЕНИЕ 2
к постановлению администрации
муниципального образования
Калининский район
от 28.03.2025 № 238

"ПРИЛОЖЕНИЕ 3

УТВЕРЖДЕНА
постановлением администрации
муниципального образования
Калининский район
от 30 сентября 2024 г. № 952
(в редакции постановления
администрации муниципального
образования Калининский район
от 28.03.2025 № 238)

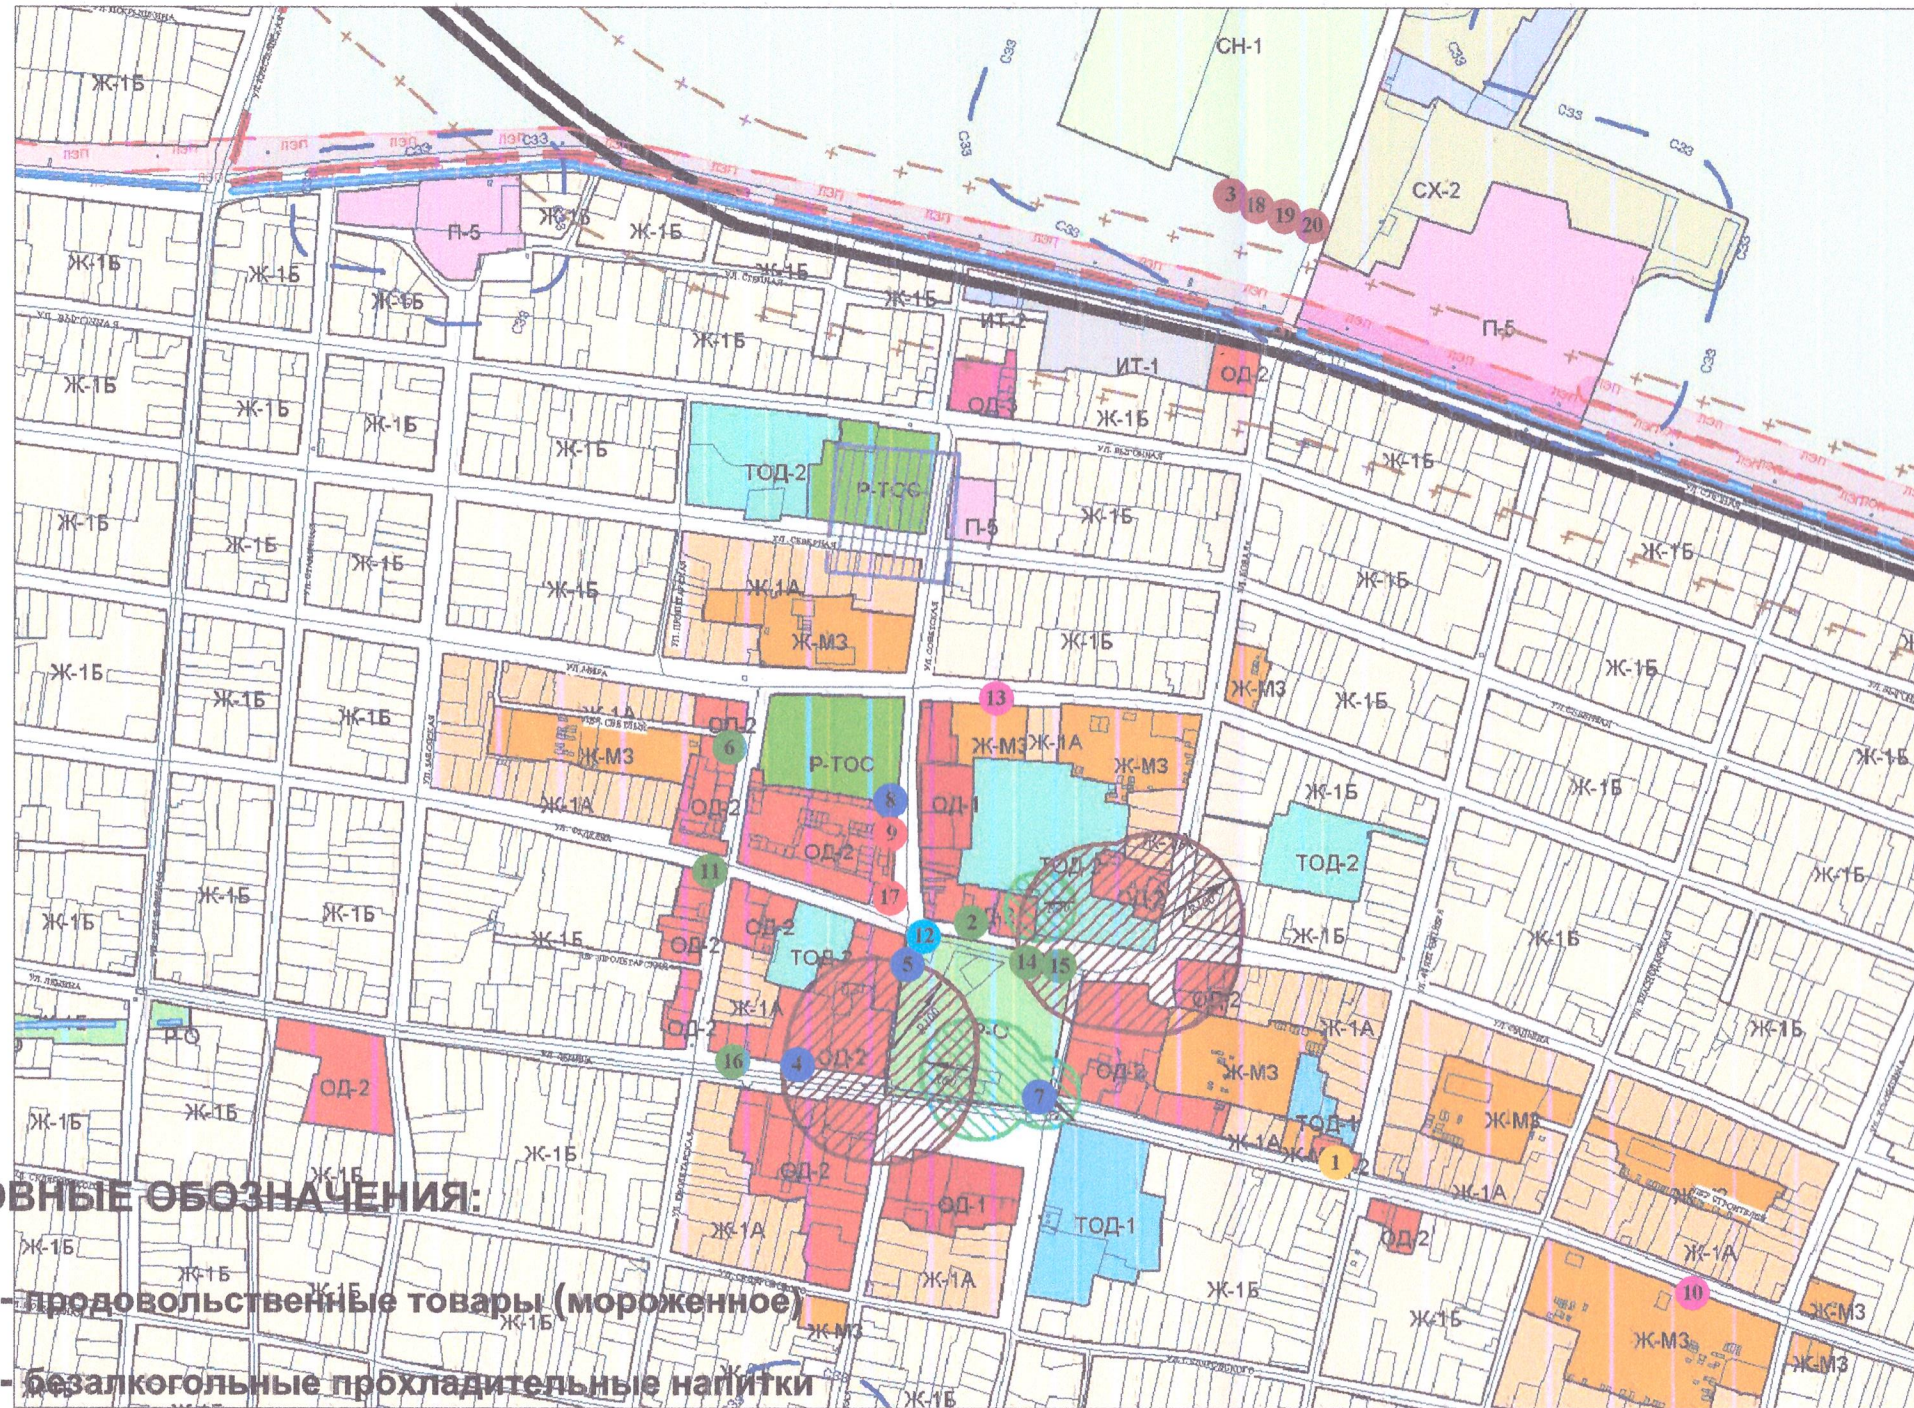

УСЛОВНЫЕ ОБОЗНАЧЕНИЯ:

- - продовольственные товары (мороженное)
- - безалкогольные прохладительные напитки
- - продовольственные товары, безалкогольные напитки, готовая выпечка (автофургон)
- - продовольственные товары, сельскохозяйственная продукция
- - сувенирная и печатная продукция
- - непродовольственные товары (ритуальные принадлежности)
- - продовольственные товары, сельхозпродукция, безалкогольные напитки, готовая выпечка, мороженное, сладкая вата

изм.	лист	№ докум.	Подпись	Дата	Схема размещения нестационарных торговых объектов в ст-це Калининской				
					Стадия	Лист	Листов		
Начальник	В.Е. Климова				Схема	1	1		
Исполнитель	А.А. Бобырь				Управление градостроительства и благоустройства администрации муниципального образования Калининский район				